


PIANTA

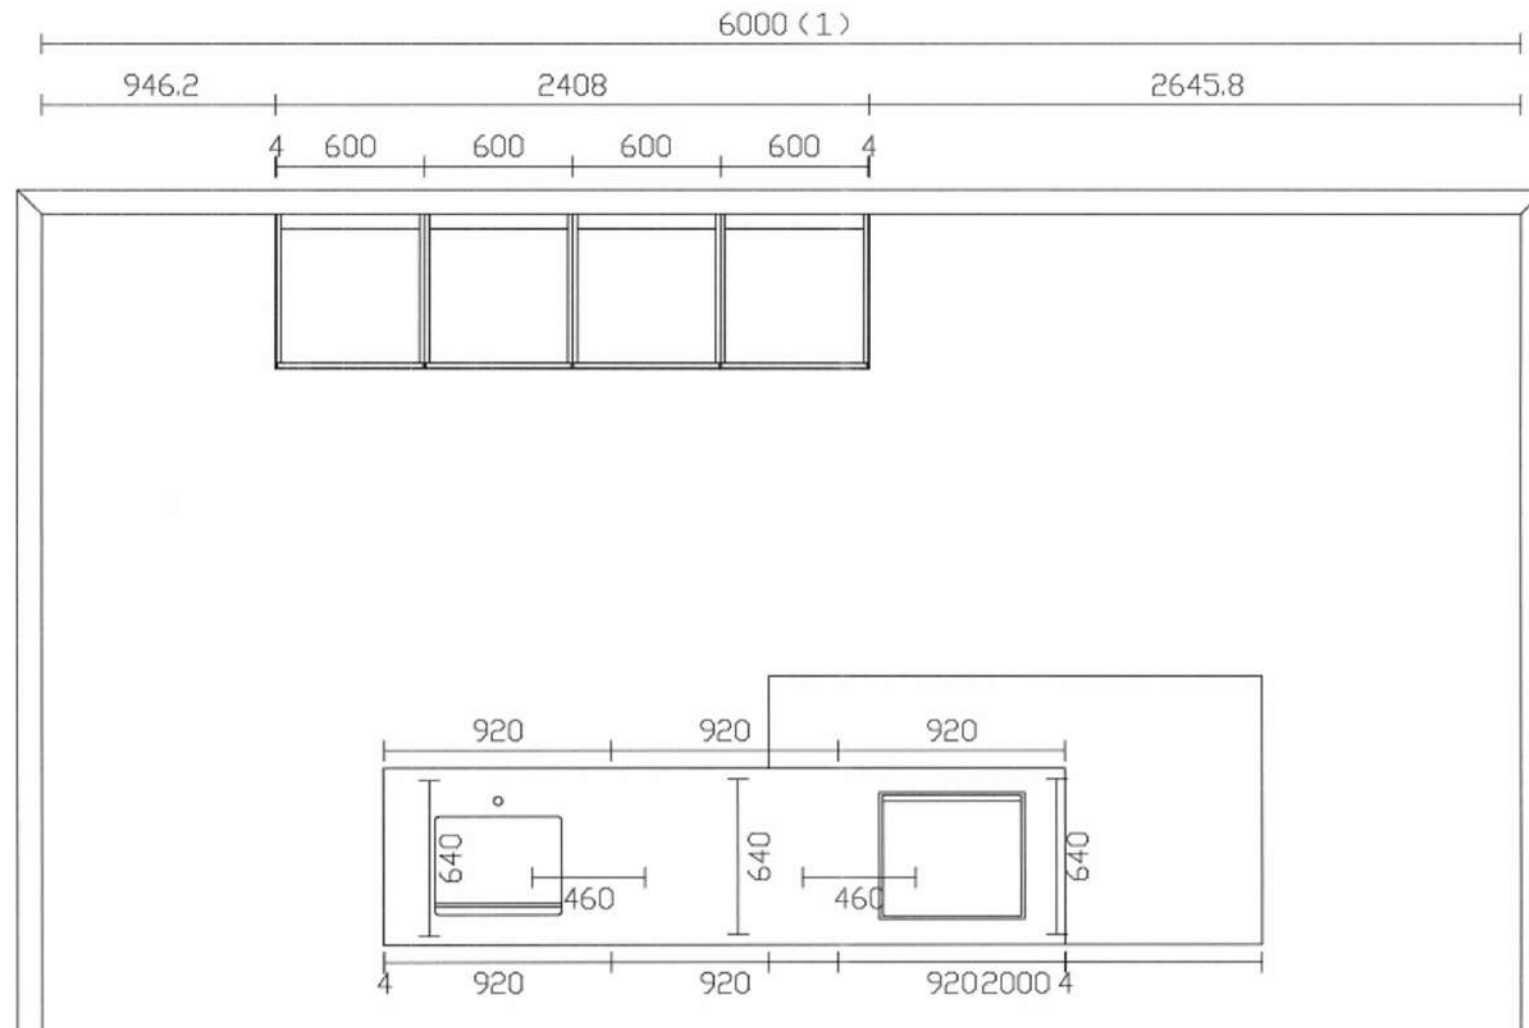

SCALA 1:28


Rivenditore: Fantauzzi Arredamenti

Località: Trevi

Produttore: Lago

Modello: 36e8

PROSPETTO PARETE

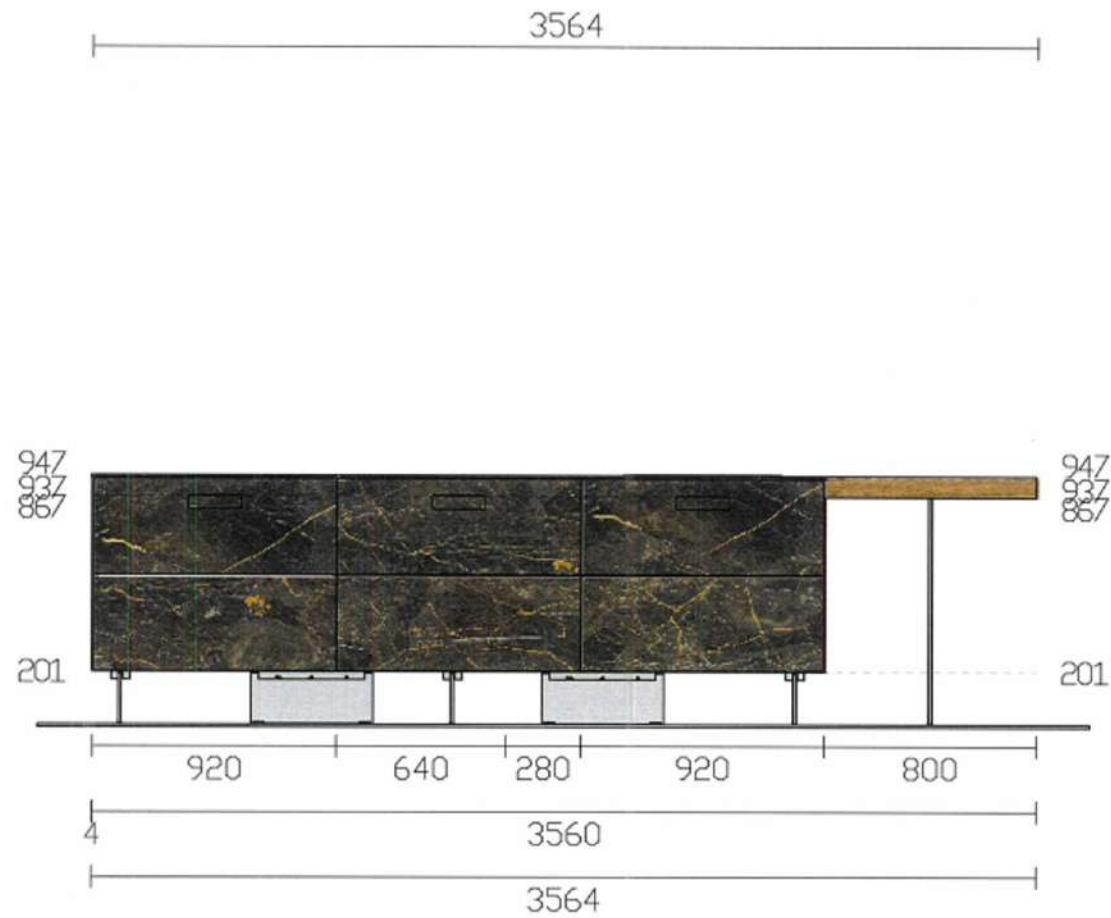

SCALA 1:26

Rivenditore: Fantauzzi Arredamenti


Località: Trevi

Produttore: Lago

Modello: 36e8

PROSPETTO PARETE

2760

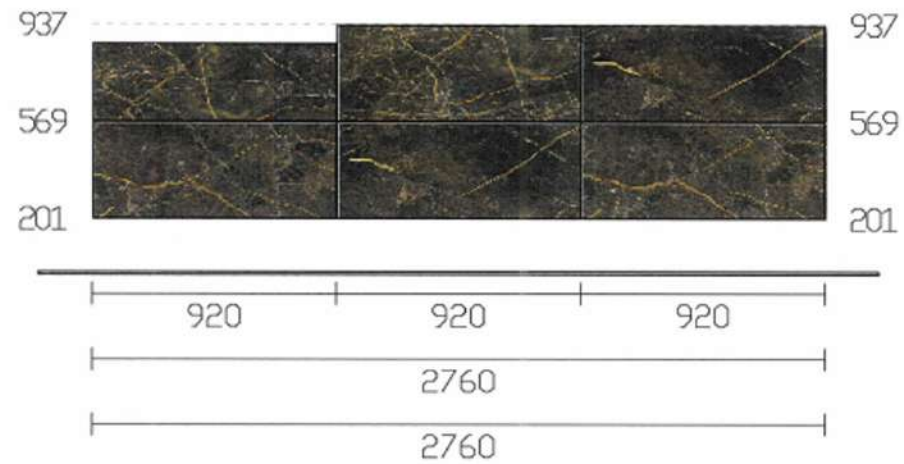

SCALA 1:26


Rivenditore: Fantauzzi Arredamenti

Località: Trevi

Produttore: Lago

Modello: 36e8

PROSPETTO PARETE 1

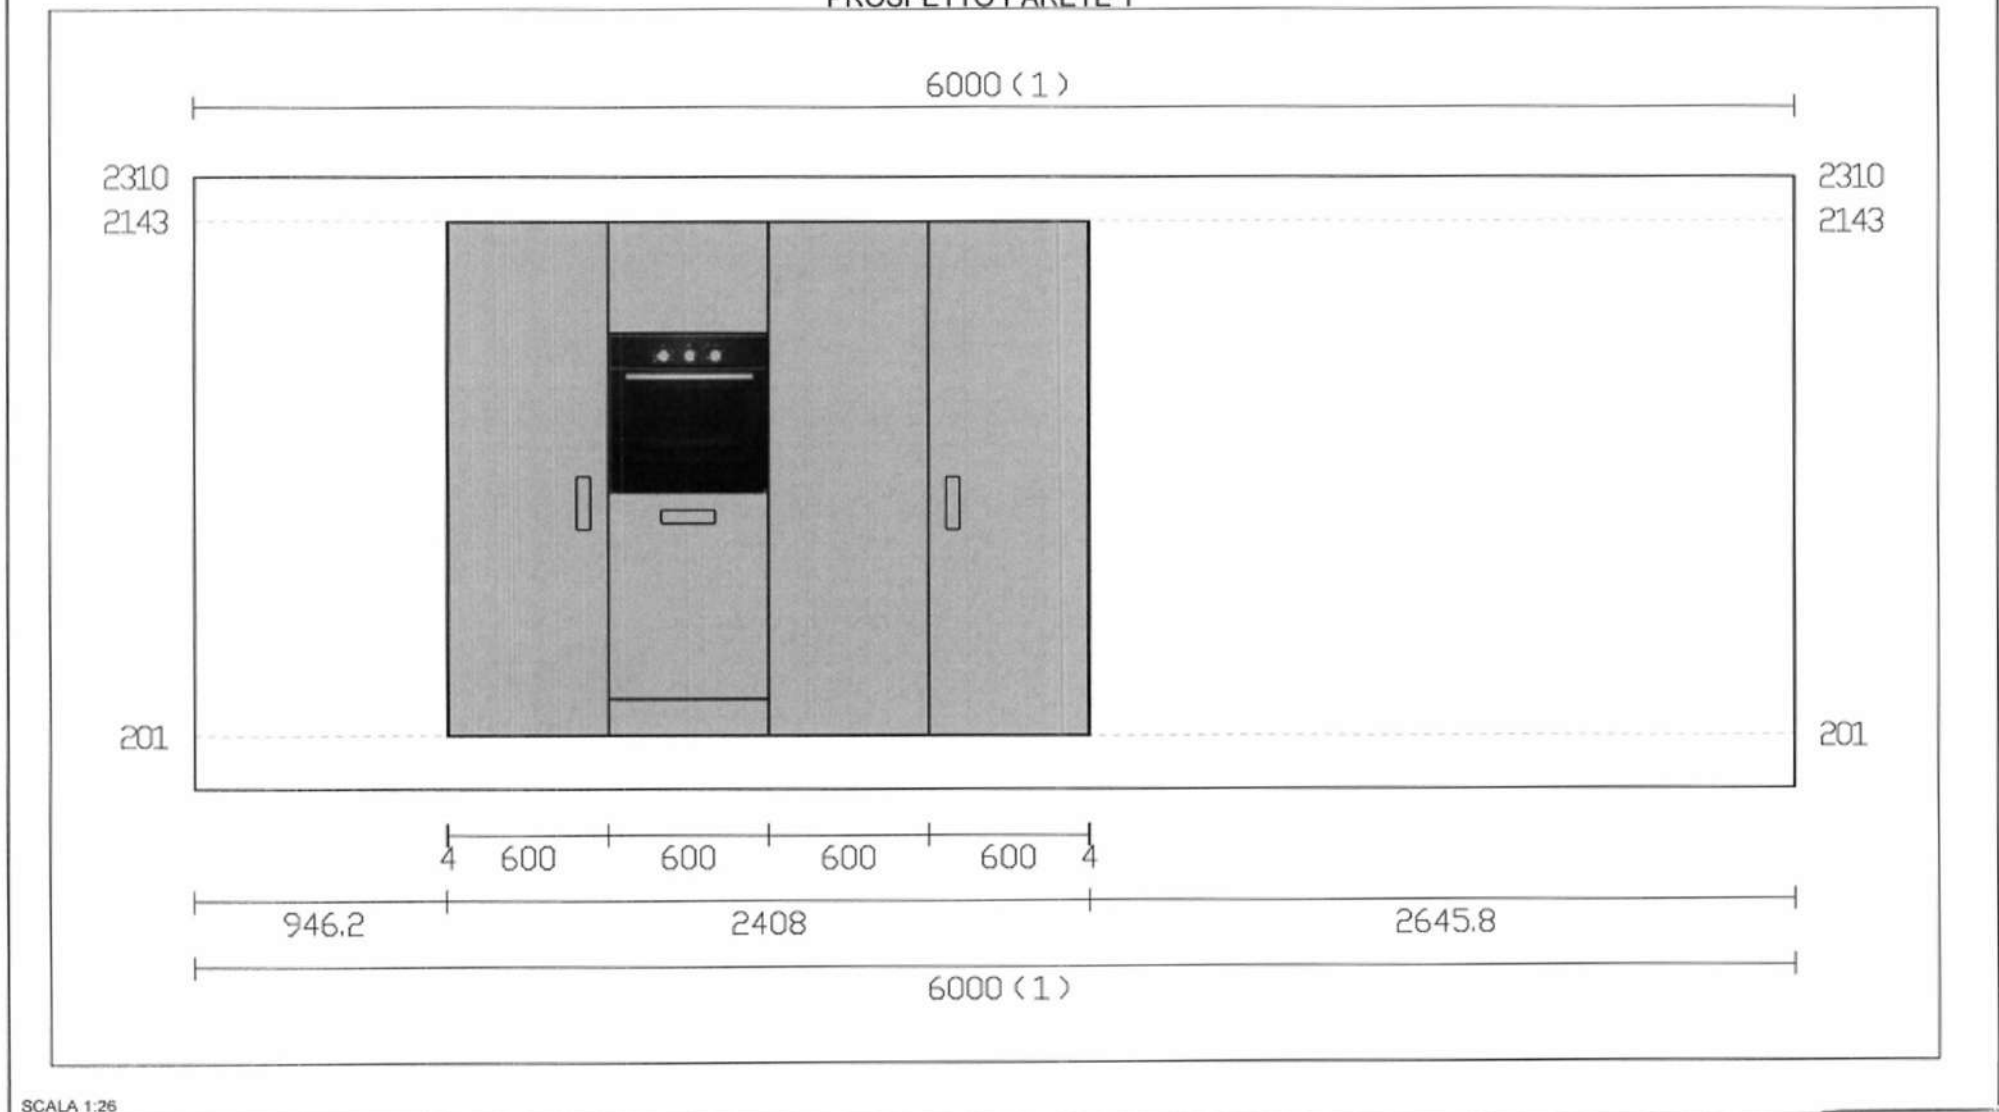

SCALA 1:26

Rivenditore: Fantauzzi Arredamenti
Località: Trevi
Produttore: Lago
Modello: 36e8